




Nivel -2

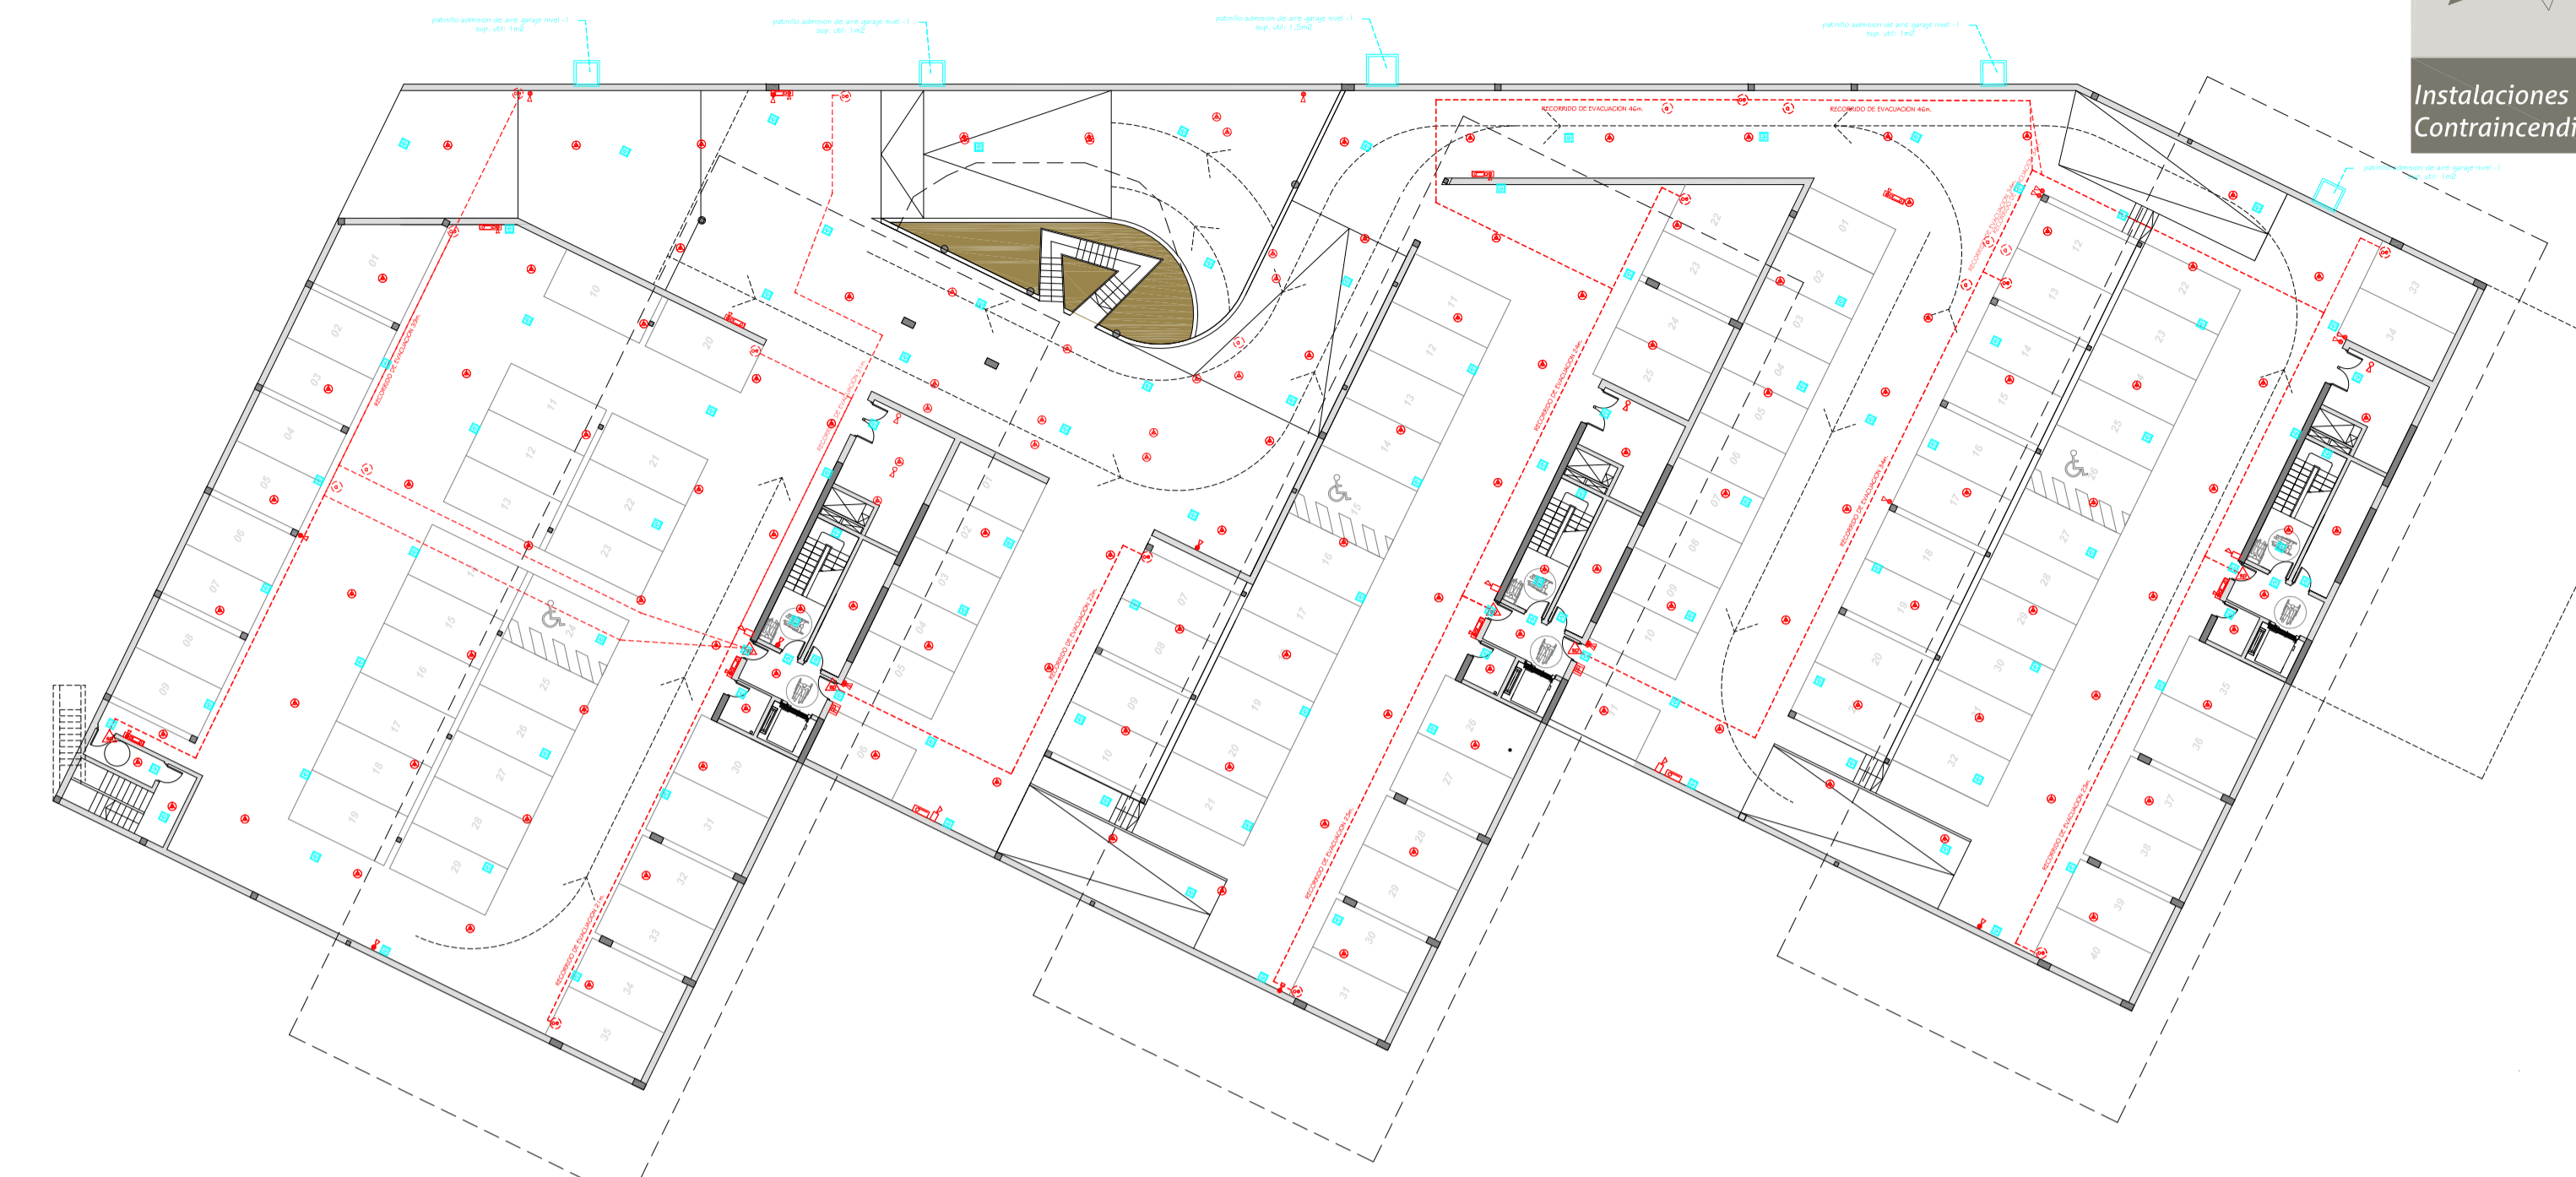

Nivel -1

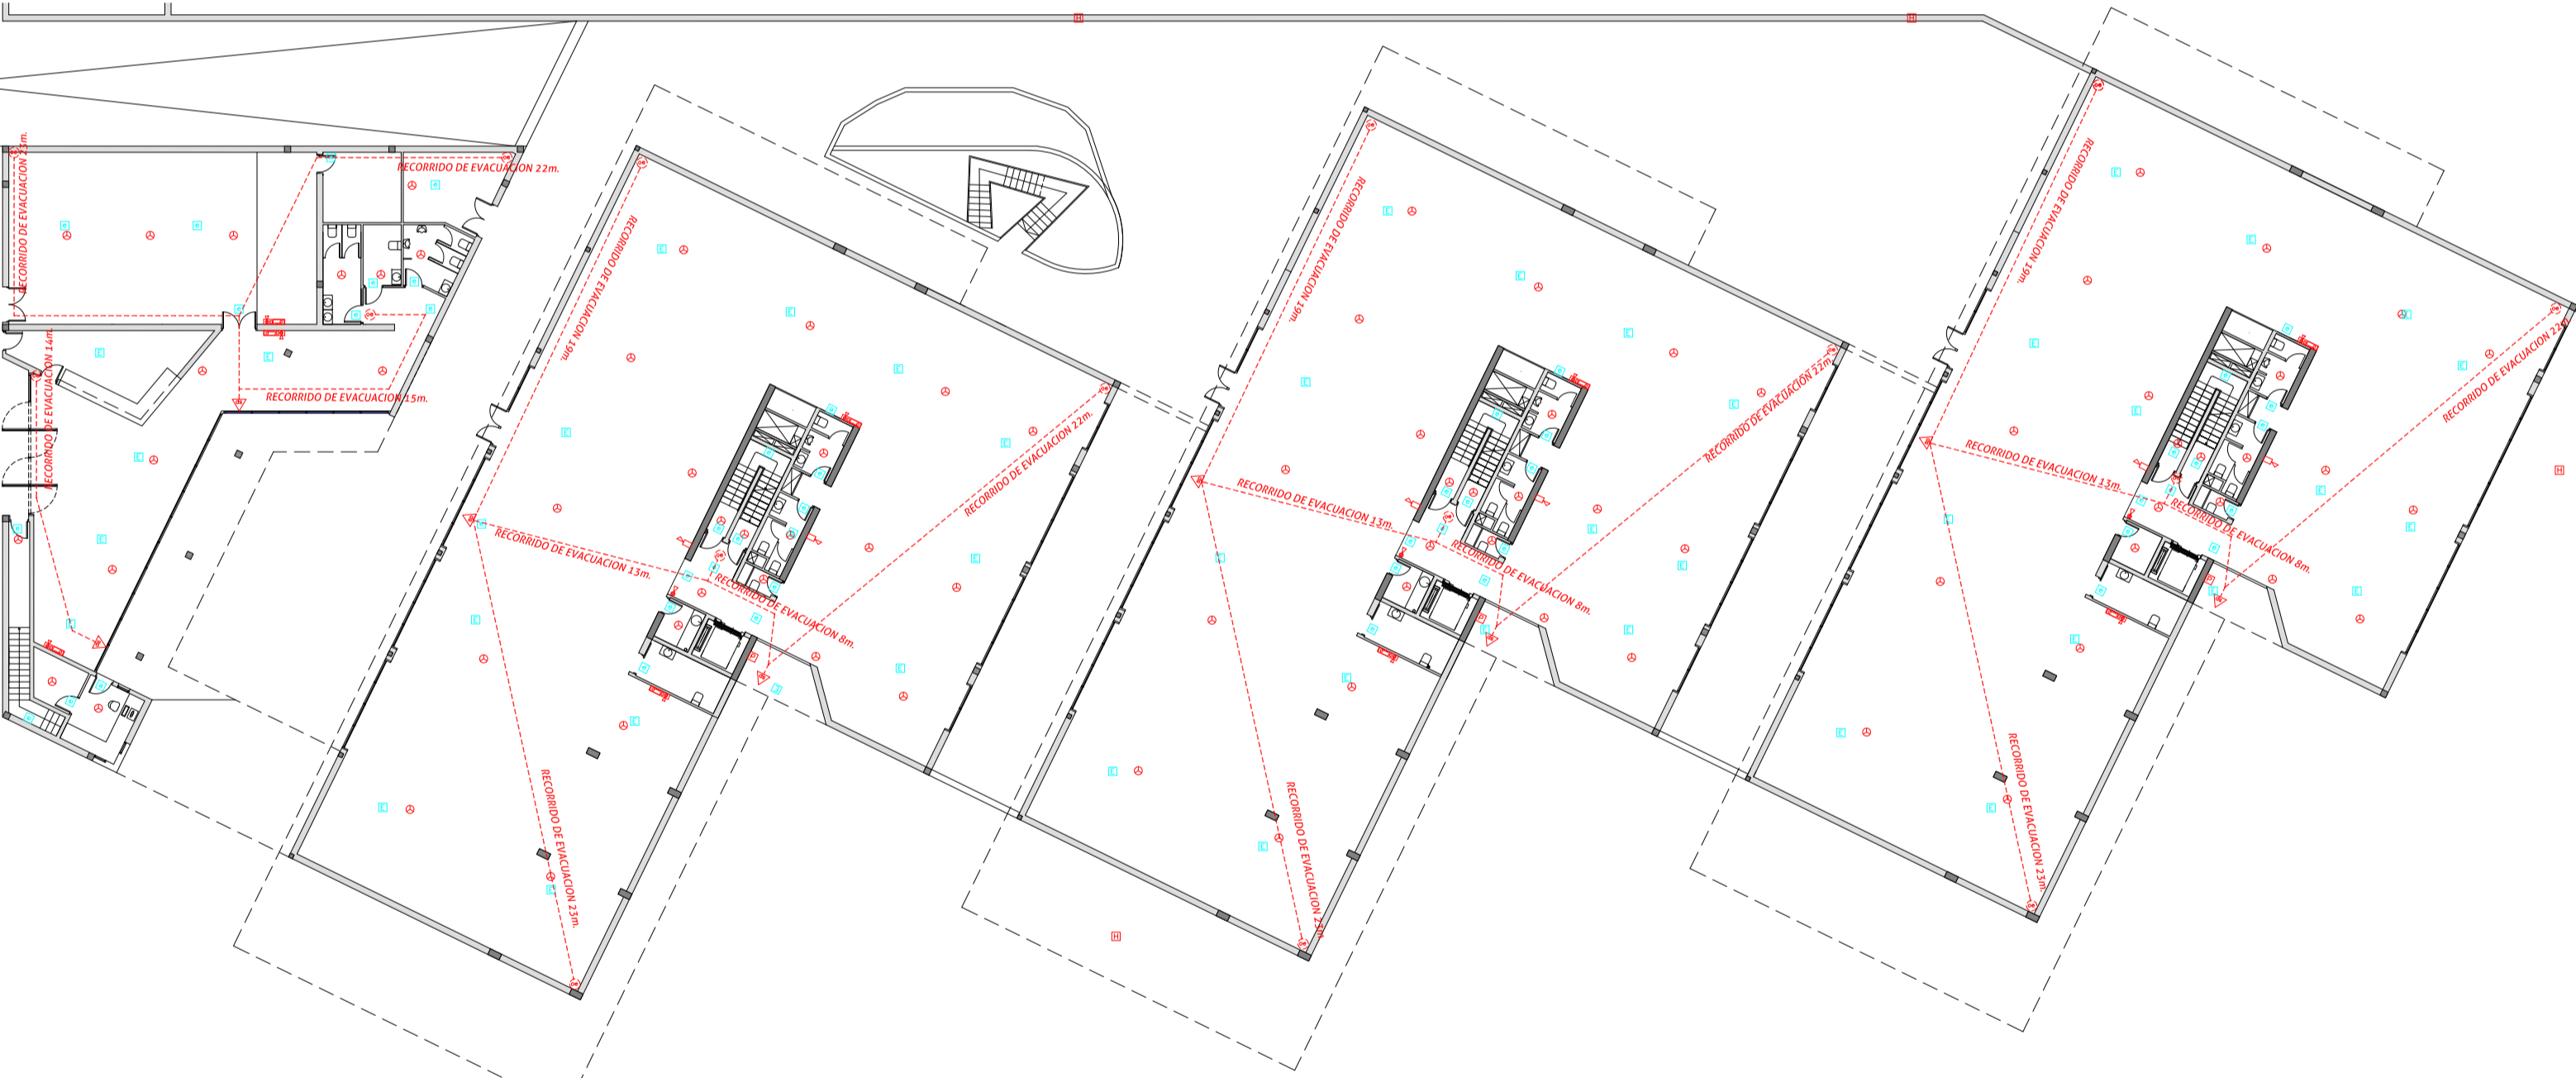

Nivel 0

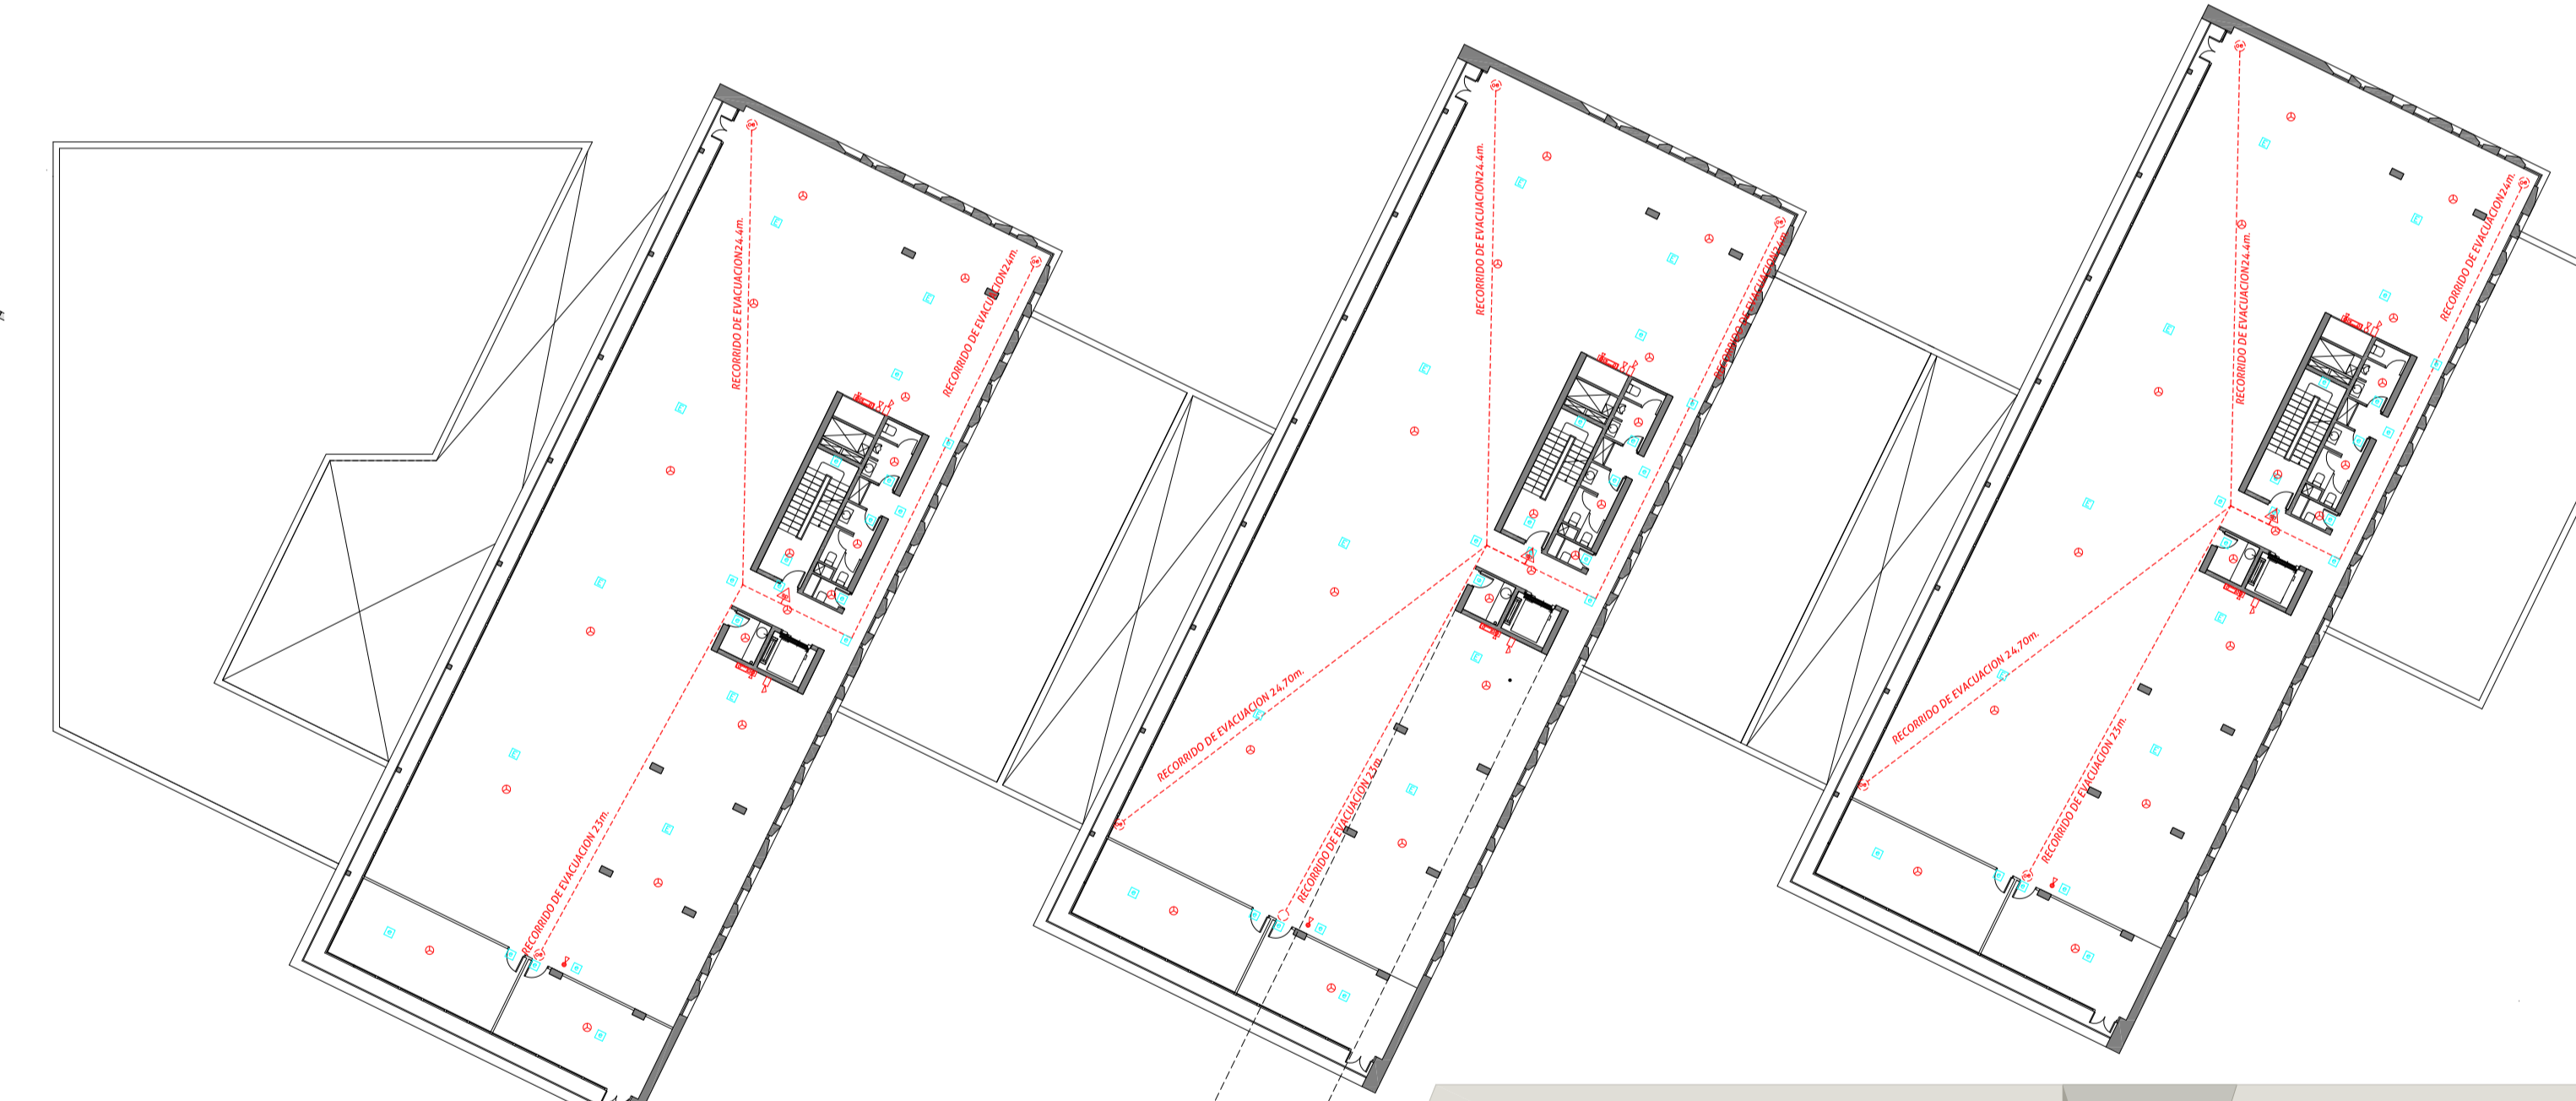

Niveles +1 +2 +3

Nivel +4

**..Detección y extinción**

- Detector óptico
- Detector térmico
- Pulsador de alarma de incendios
- Sirena de alarma de incendios
- Extintor portátil de polvo ABC
- Extintor portátil de CO2
- BIE tipo A
- BIE tipo B

- Fuente alimentación 24V.
- Retenedor magnético
- Central de incendios

**..Evacuación y emergencia**

- Recorrido de evacuación
- Origen de evacuación
- Recorrido alternativo
- Salida de planta

- Emergencia 200 LUM estancia
- Emergencia 200 LUM
- Emergencia 300 LUM

**EQUIPO**

**UTE** EYM Servicios Profesionales S.L.P.  
ESTEYCO S.A.P.

**evm** Servicios Profesionales  
**ESTEYCO**

**EME**  
PCTT  
Edificio Multiempresas  
del Parque Científico y Tecnológico de Tenerife

**PROMOTOR**  
PARQUE CIENTÍFICO Y TECNOLÓGICO DE TENERIFE

**PROYECTO**  
EDIFICIO MULTIEMPRESAS DEL PARQUE CIENTÍFICO Y TECNOLÓGICO DE TENERIFE  
UBICACIÓN:  
Maszana 3 del Sector SP-19  
Carrizal Blanco

**PI-r**  
Junio\_2014  
1:300  
SEGURIDAD CONTRAINCENDIOS

04 / 04

Logo of the Government of Tenerife and the Ministry of Industry, Trade and Competitiveness.